



PLATTEGROND KELDER

157
34 WOI
TERR.
36 WOI

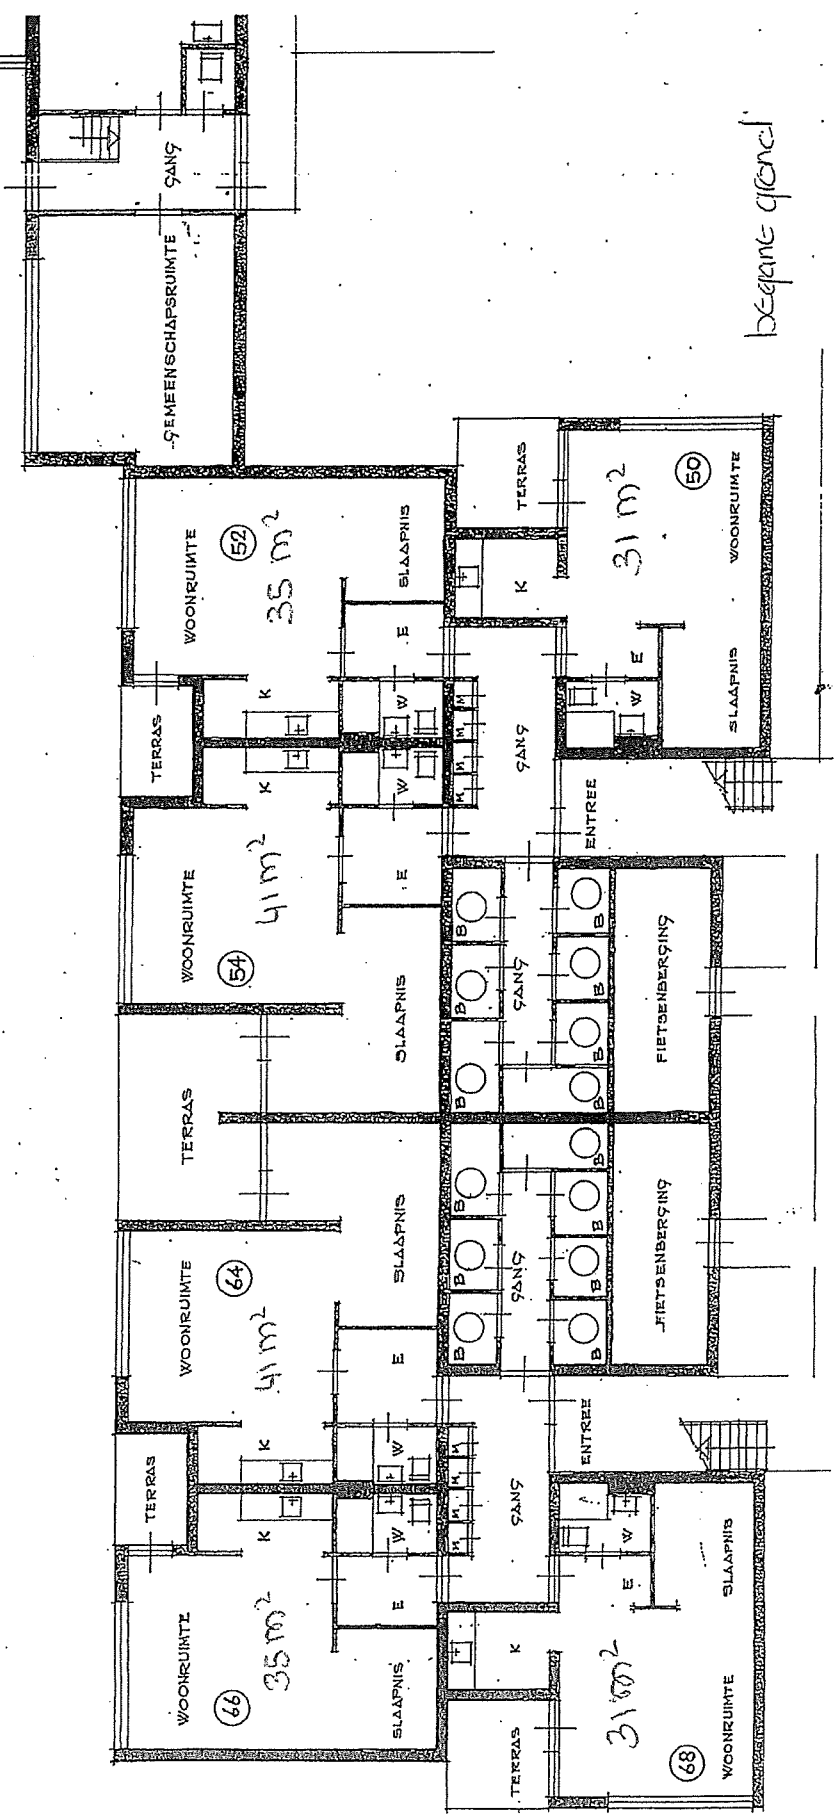

beginne afsond.

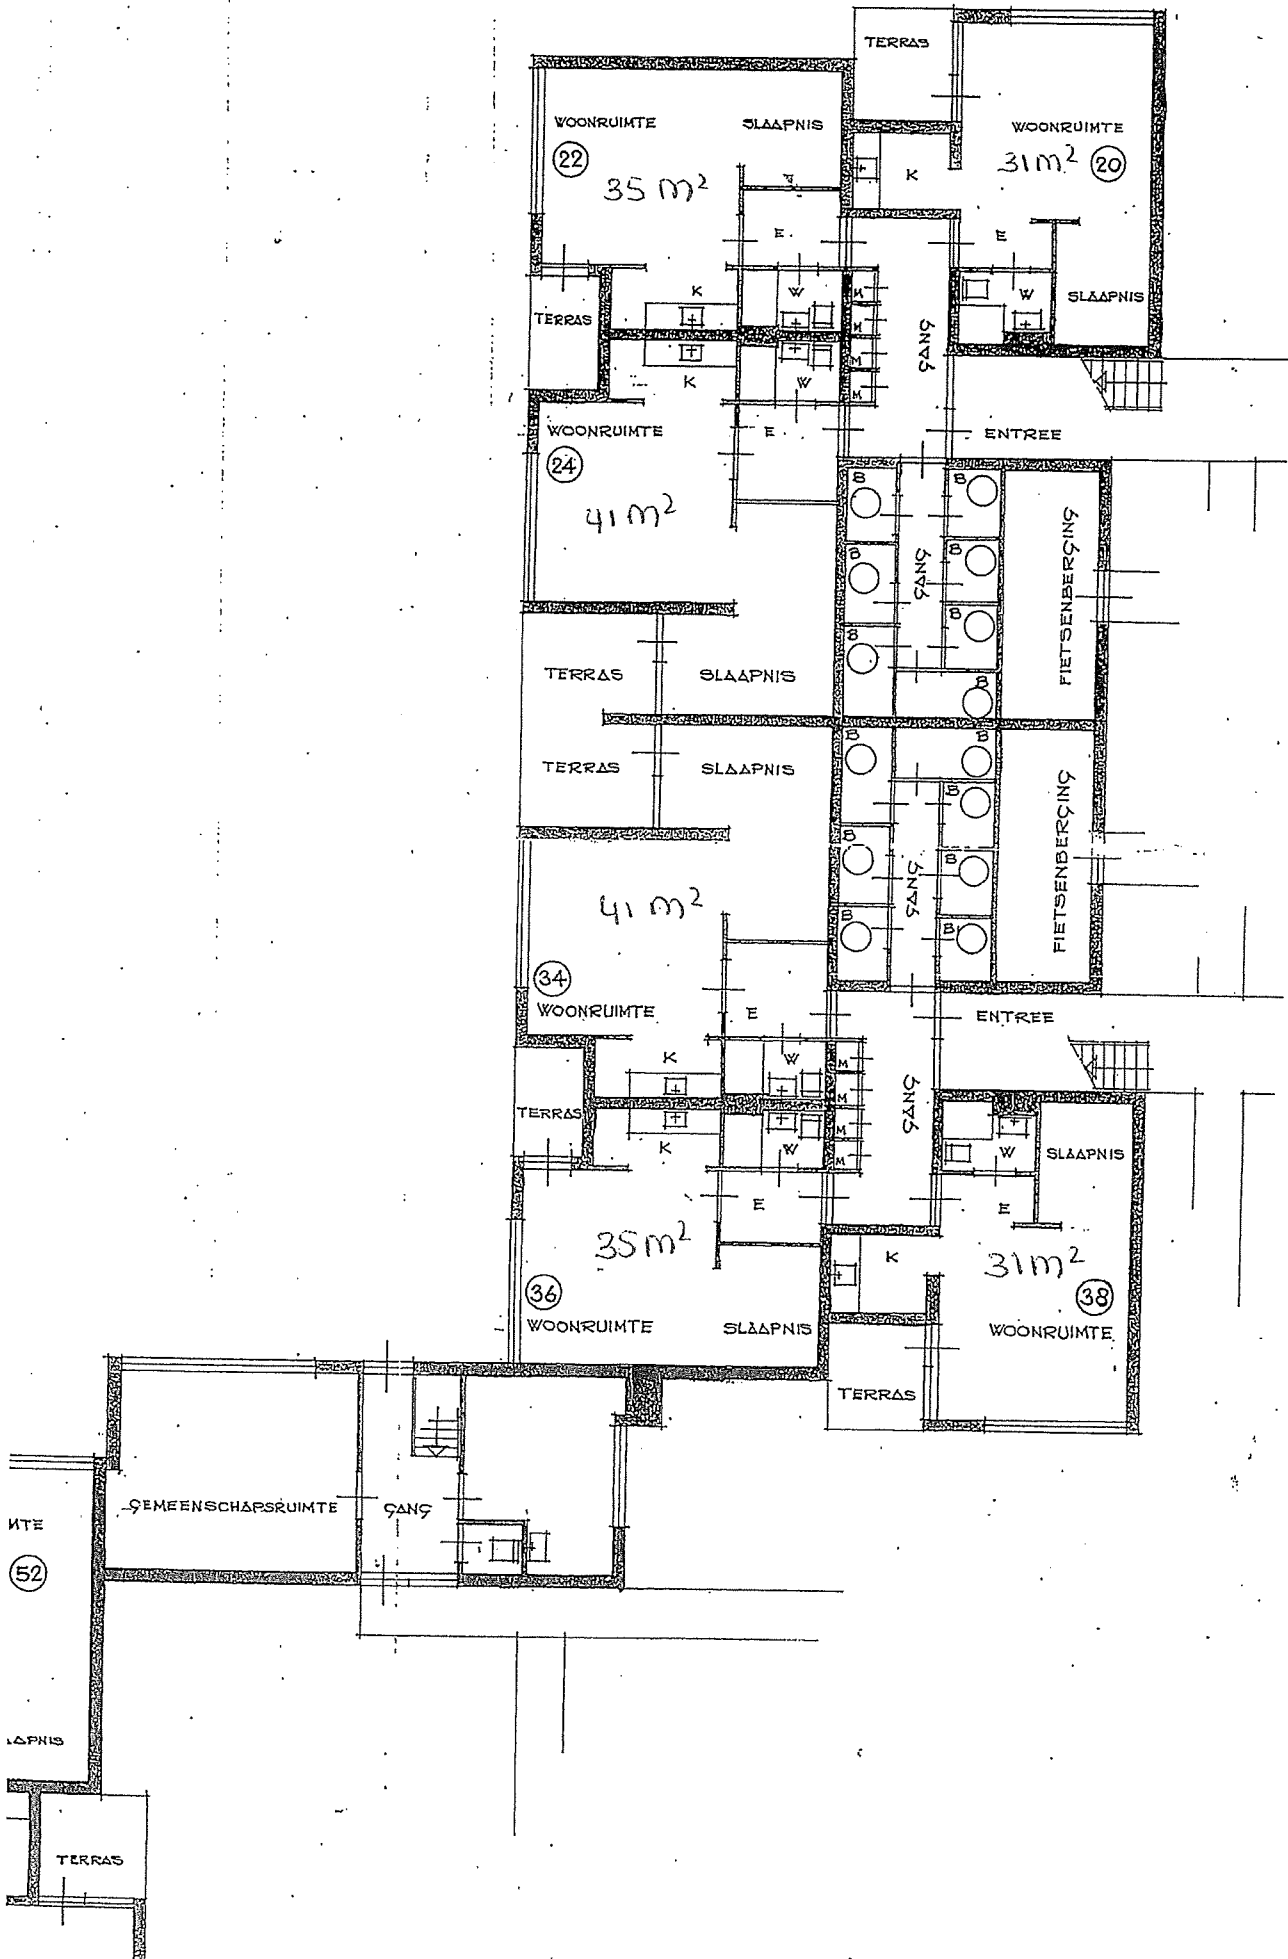


SCHOOLWEG
 de gane grond

52

SLAAPNIS

TERRAS

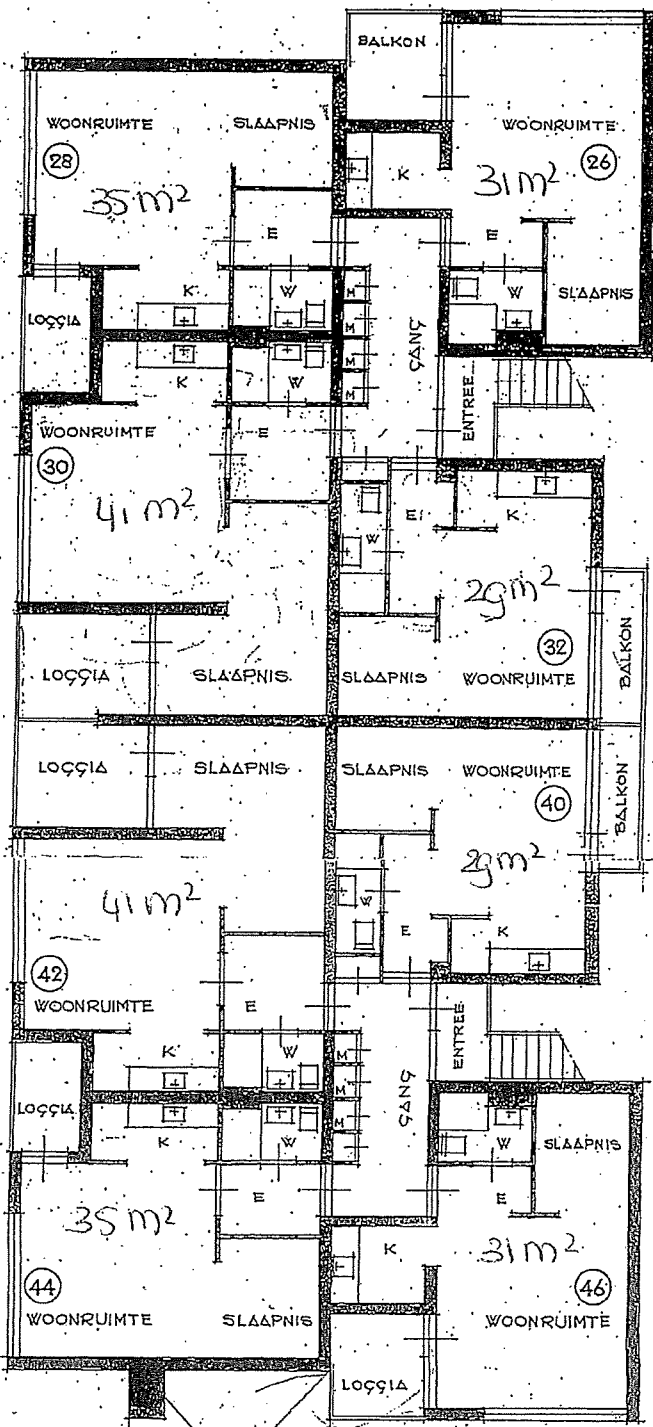

Verdieping

ZUIDE SCHOOLWEG

zie plattegrond verdieping


uitbreiding

BALKON

	NAAM	Jaap Pronk
	ADRES	Obrechtlaan 58
	POSTCODE	3723 KS

42 WDC
44 WDC

zie plattegrond:verc

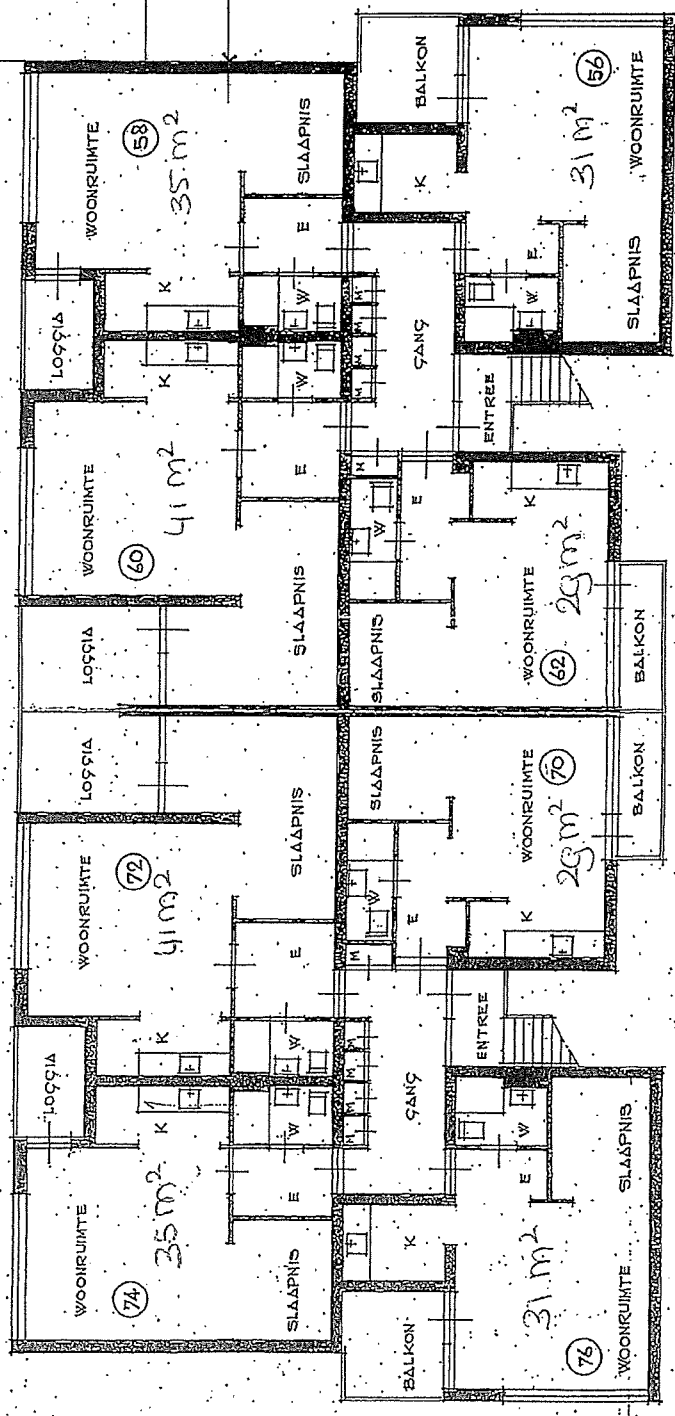

verdieping